

Mapa do celów projektowych 1:500
Województwo: dolnośląskie **KERG. 02.1.10-21/2013**
Powiat: zgorzelecki **Dz.zam.3165/2013**
Jedn.ewidencyjna: 022502_1.0010 **Zgorzelec Aleja Ujazdowska**
obręb X AM 5 działka 2/21 **Układ współrzędnych płaskich "1985"**
sekcja 451.331.0743 **Układ wysokościowy "Kronsztadt"**


zakres aktualizacji ———
 Mapa aktualna w treści naziennej i podziemnej w zakresie opracowania.
 Nie wyklucza się istnienia w terenie innych nie wykazanych na niniejszej mapie urządzeń podziemnych, które nie były zgłoszone do inwentaryzacji lub o których brak jest informacji w instytucjach branżowych.
 Granice zostały skartowane z danych ewidencyjnych brzońców.
 Mapa wykonana bez ustalenia obciążeń.
 Uzgodniono projektowane sieci w ZUDP w Zgorzeliu.

Zgorzelec dn. 12.08.2013 r.
BIURO USŁUG
GEODEZYJNO-KARTOGRAFICZNYCH
Ryszard Magon
 Geodeta uprawniony
 Nr rej. 5036
 ul. Szczypek 1
 59-902 Zgorzelec, 13 Maja 18
 tel. 79 777 13 855 193,4
 fax 79 777 13 855 193,4
 NIP 5215-10-779 REGON 230309488

Starosta Zgorzelecki
 Powiatowy Czynnik Dokumentacji Geodezyjno-Kartograficznej
 W obszarze naznaczonej linią
 dokonano aktualizacji treści mapy zasadniczej.
 Dokumenty z pomiaru uzupełniającego projektu do zasobu
 powiatowego w trybie ci i z uwzględnieniem pod nr
 02.1.10-21/2013
 Miniejsza mapa może służyć do celów projektowych.
 Projektant nie zobowiązuje się do ponownego
 badania terenowego i aktualizacji danych geodezyjnych
 przez siebie i/lub innych osób do wykonania prac geodezyjnych

Zgorzelec 29.08.2013
 Starosta
Teresa Piśmienna
 Kierownik Referatu Zasobu Geodezyjnego

- AB...HKA** DZIAŁKA NR EW. 2/21, OBRĘB X AM 5
- GRANICA DZIAŁKI 2/21
 - GRANICE PROJ. DZIAŁEK
 - PROJEKTOWANE BUDYNKI
 - OSŁONA ŚMIETNIKOWA
 - WJŚCIE
 - NAW. UTWARDZONA - ULICA
 - NAW. UTWARDZONA - CHODNIK
 - KANALIZACJA DESZCZOWA
 - KANALIZACJA SANITARNA
 - PRZYŁĄCZE KAN. SANITARNEJ
 - WODOCIĄG
 - PRZYŁĄCZE WODOCIĄGOWE
 - SIEĆ GAZOWA
 - INST. WEWNĘTRZNA GAZU
 - SIEĆ ELEKTROENERGETYCZNA
 - SIEĆ TELETECHNICZNA

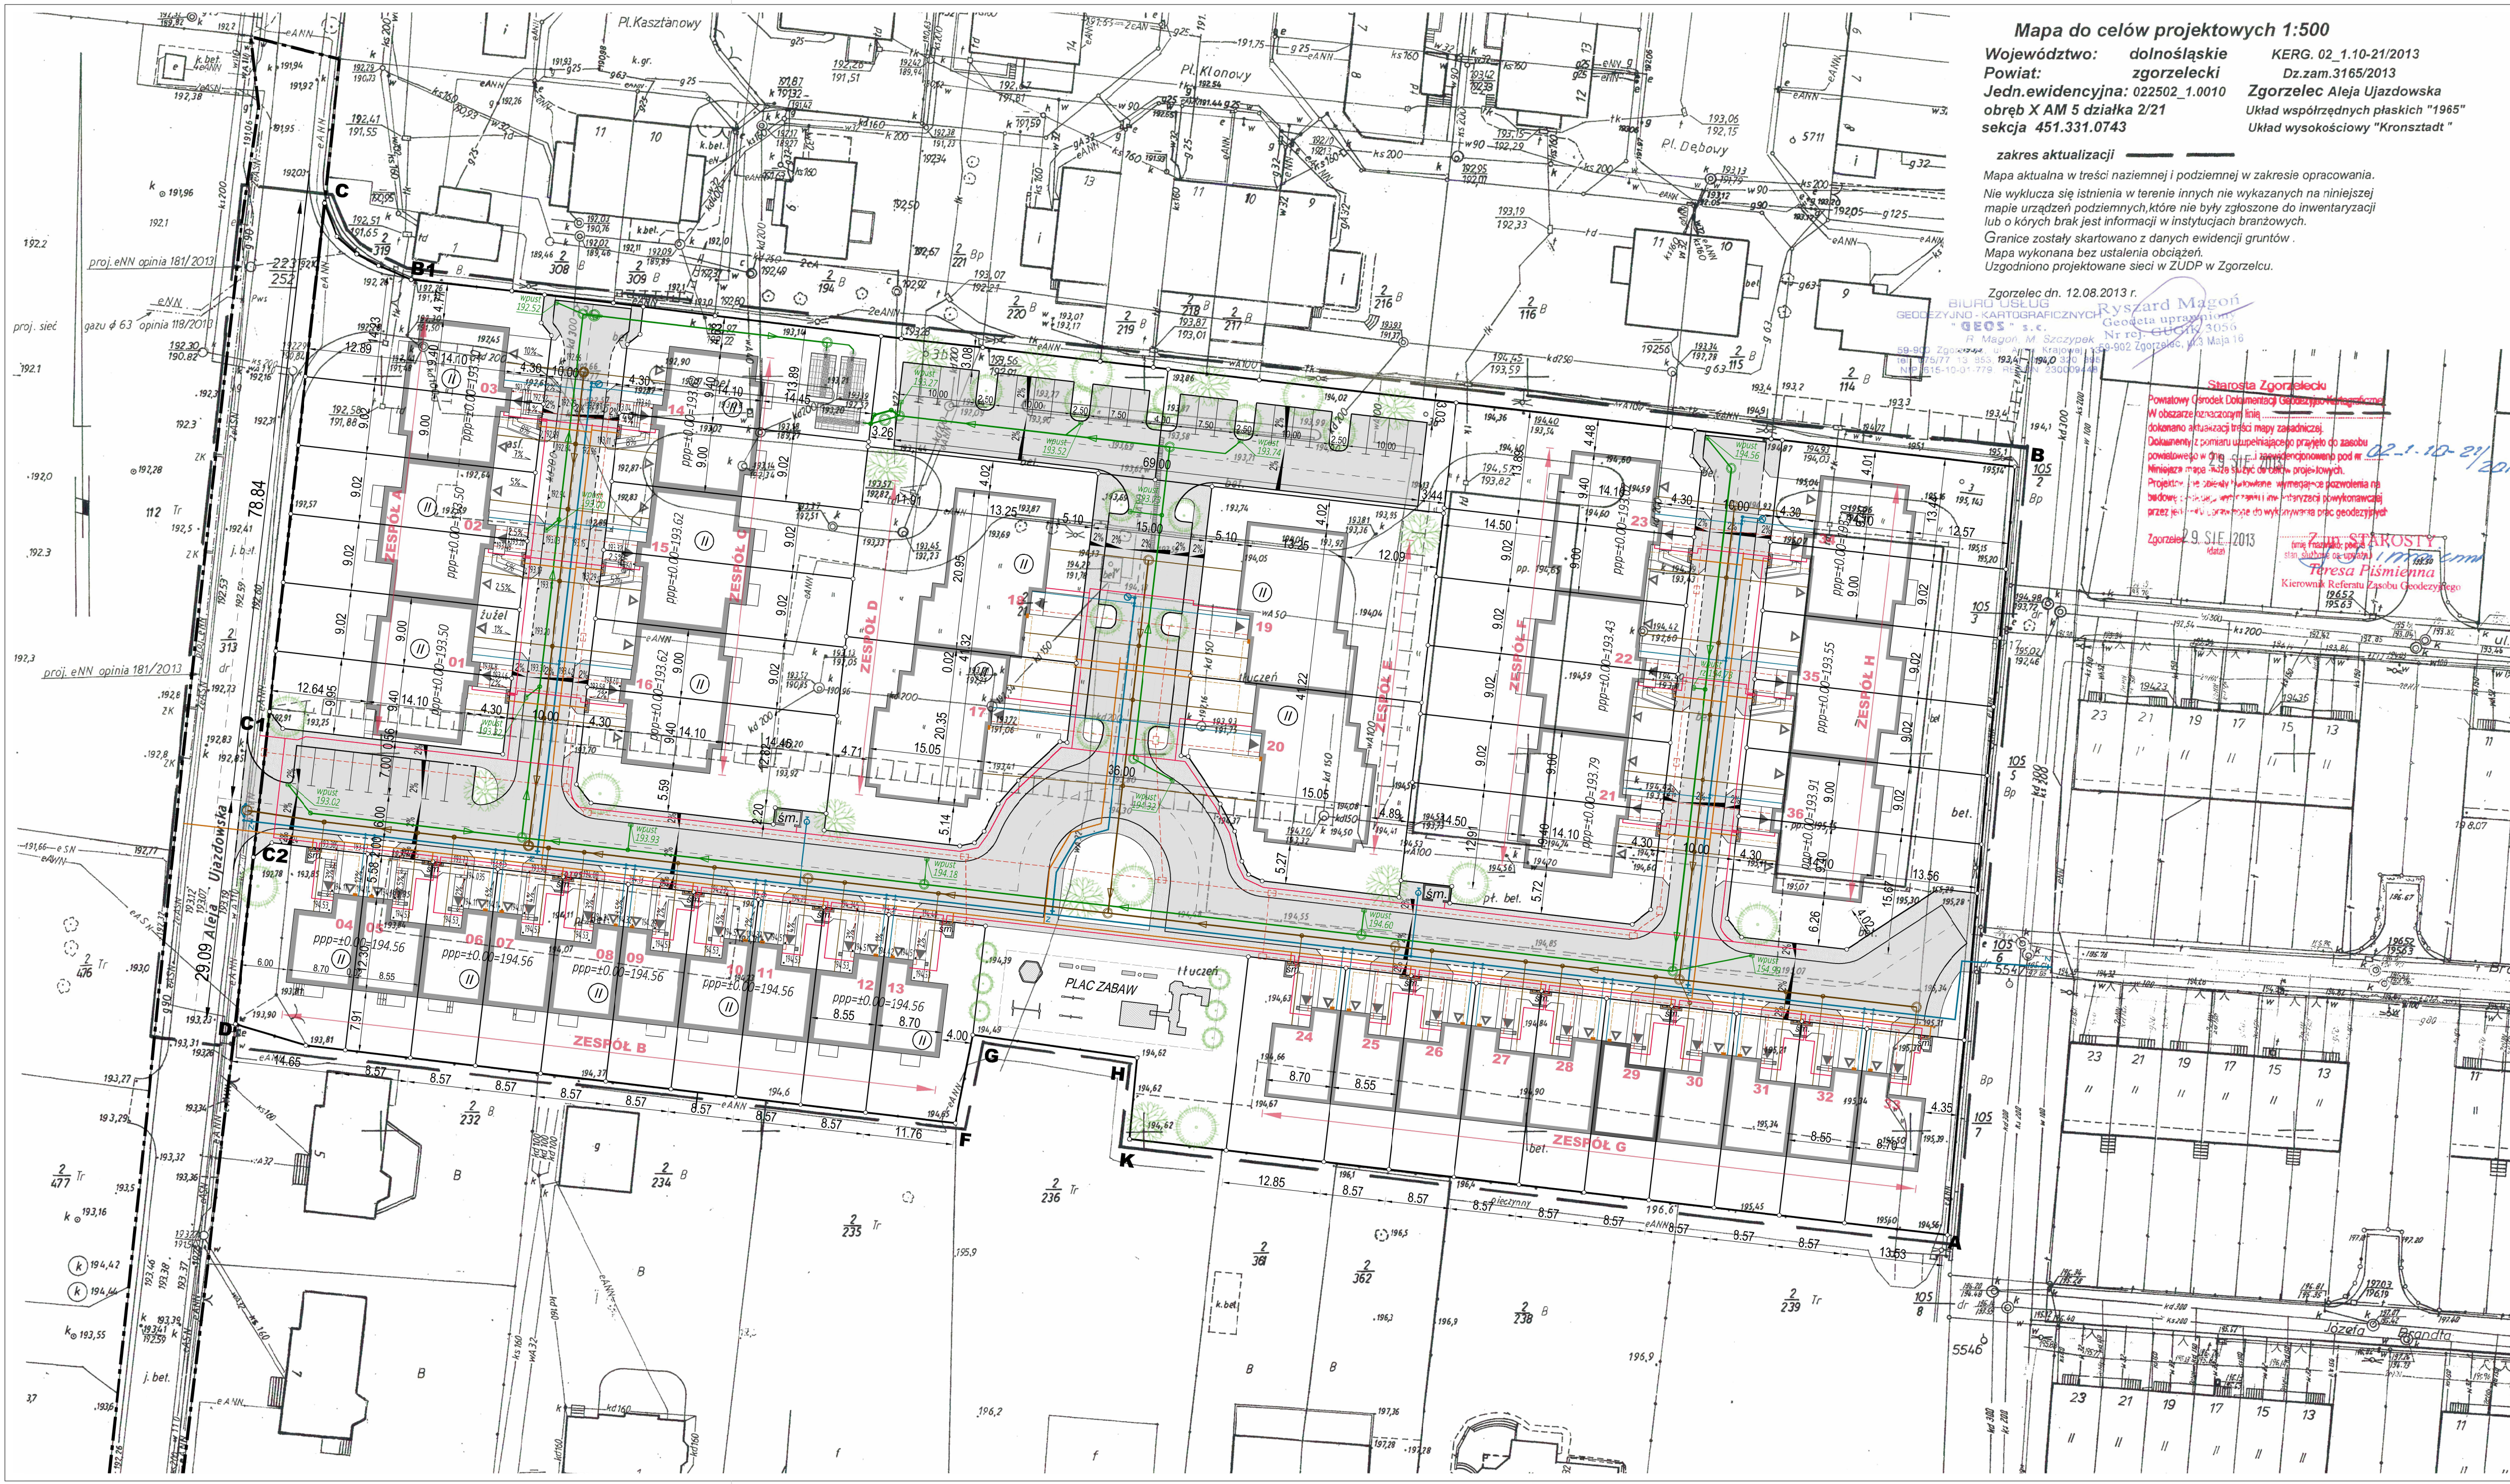

INWESTOR:
DRACO Consulting Sp. z o.o.
 40-005 Katowice, ul. Moniuszki 4 lok. 3

NAZWA I ADRES OBIEKTU BUDOWLANEGO:
 OSIEDLE BUDYNKÓW MIESZKALNYCH
 JEDNO- I WIELORODZINNYCH W ZGORZELCU
 przy Alei Ujazdowskiej na działce 2/21, obręb X AM 5

FAZA: PROJEKT BUDOWLANY PB

BRANŻA: ARCHITEKTURA AR

AUTORSKA PRACOWNIA PROJEKTOWA
m&k ARCHITEKCI
 SPÓŁKA CYWILNA
 ul. Doroszczyńskiego 3 m.7, 01-518 Warszawa
 pracownia@mikarchitekci.com.pl tel. fax 22 863 68 36

PROJEKTANT:
 mgr inż. arch. Karolina Demianik
 nr ewid. upr. MA/006/09

ZESPÓŁ PROJEKTOWY:
 arch. Marcin Jędrzejak
 arch. Krzysztof Olszewski
 arch. Grzegorz Skolewicz

SPRAWOZDAWCA:
 mgr inż. arch. Piotr Jedrychowski
 nr ewid. upr. MP/01A/024/2005

TREŚĆ RYSUNKU:
PROJEKT ZAGOSPODAROWANIA TERENU

SKALA: 1:500

NR RYS.: **2**

DATA: WARSZAWA, SIERPIEŃ 2014 REWIZJA: REV./0

2.2015.01.30.10.36.55_gmies